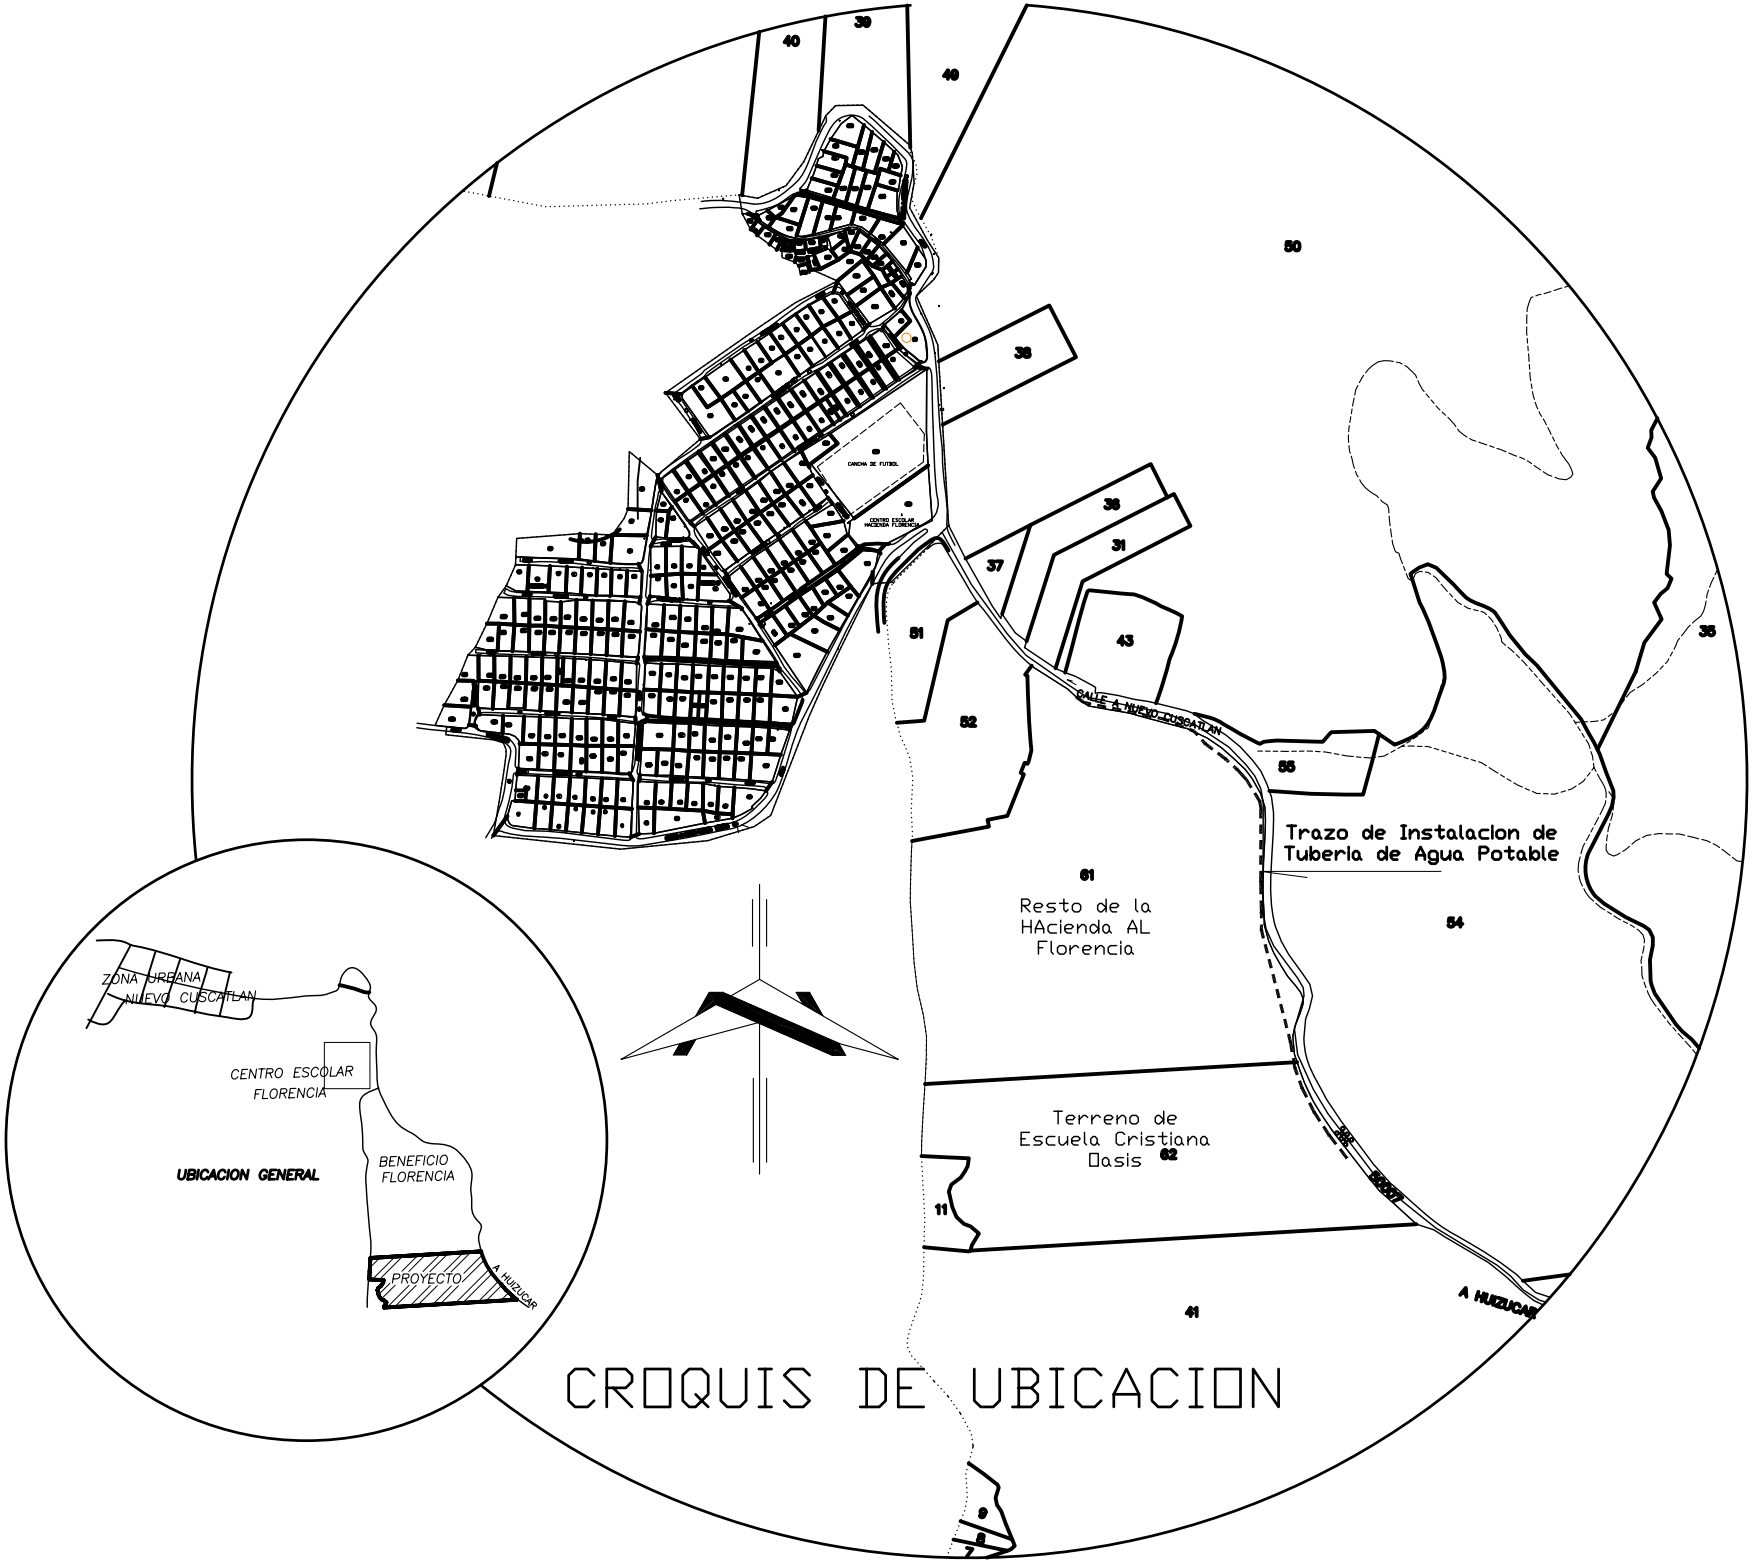
CROQUIS DE UBICACION
Trazo de Instalacion de Tuberia de Agua Potable
Resto de la HAcienda AL Florencia
Terreno de Escuela Cristiana Oasis
CALLE A NUEVO CUSCATLAN
A HUIZUCAR
CANCHA DE FUTBOL
CENTRO ESCOLAR HACIENDA FLORENCIA
ZONA URBANA NUEVO CUSCATLAN
CENTRO ESCOLAR FLORENCIA
UBICACION GENERAL
BENEFICIO FLORENCIA
PROYECTO
A HUIZUCAR
40
39
49
50
38
36
31
37
51
43
35
52
55
61
54
62
11
41
9
8
7